



ΕΦΗΜΕΡΙΣ ΤΗΣ ΚΥΒΕΡΝΗΣΕΩΣ

ΤΗΣ ΕΛΛΗΝΙΚΗΣ ΔΗΜΟΚΡΑΤΙΑΣ

ΤΕΥΧΟΣ ΤΕΤΑΡΤΟ **Αρ. Φύλλου 763**

10 Σεπτεμβρίου 2002

ΠΕΡΙΕΧΟΜΕΝΑ

ΑΠΟΦΑΣΕΙΣ

ΑΠΟΦΑΣΕΙΣ

Αριθ. 1833 (1)

Τροποποίηση ρυμοτομικού σχεδίου πόλης Καρδίτσας στο Ο.Τ. 498δ για τον αποχαρακτηρισμό του οικοπέδου στην οδό Θεσσαλιώτιδος στη θέση Αγία Παρασκευή, από χώρο Δημοτικού - Νηπιαγωγείου σε χώρο οικοδομήσιμο.

Ο ΓΕΝΙΚΟΣ ΓΡΑΜΜΑΤΕΑΣ ΠΕΡΙΦΕΡΕΙΑΣ ΘΕΣΣΑΛΙΑΣ

Έχοντας υπόψη:

1. Τις διατάξεις των άρθρων 3 και 70 του Ν.Δ/τος της 17.7.1923 (ΦΕΚ. 228 Α) «Περί, σχεδίων πόλεων κ.λ.π.» όπως τροποποιήθηκε και συμπληρώθηκε μεταγενέστερα.

2. Τις διατάξεις του άρθρου 29 του Ν.2831/2000 (ΦΕΚ.140Α) «Περί τροποποίησης του Γενικού Οικοδομικού Κανονισμού (Ν. 1577/85) και άλλων διατάξεων».

3. Την απόφαση Νομάρχη 2188/15.7.1994 (ΦΕΚ 908/Δ/2.9.1994) με την οποία αναθεωρήθηκε το ρυμοτομικό σχέδιο της πόλης της Καρδίτσας, για τον χαρακτηρισμό χώρου για χρήση Δημοτικού - Νηπιαγωγείου.

4. Την Απόφαση 202/1999 του Δημοτικού Συμβουλίου Καρδίτσας.

5. Την από 19.3.2002 ένσταση προς τον Δήμο Καρδίτσας-των Α/φων Κυριακούλας και Γεωργίου Κοτρώτσιου.

6. Την Απόφαση 158/2002 του Δημοτικού Συμβουλίου Καρδίτσας επί της ενστάσεως.

7. Την αιτιολογική έκθεση από 9.5.2002 της Δ/νσης Πολ/μίας του Δήμου Καρδίτσας.

8. Την κατά πλειοψηφία θετική γνωμοδότηση 95/13/9.7.2002 του Περιφερειακού Συμβουλίου Χωροταξίας Οικισμού και Περιβάλλοντος της ΔΙ.ΠΕ.ΧΩ. Θεσσαλίας.

9. Το γεγονός ότι από τις κανονιστικές διατάξεις αυτής της Απόφασης δεν προκαλείται δαπάνη σε βάρος του κρατικού προϋπολογισμού και του οικείου Δήμου.

ΕΠΕΙΔΗ

1. Με την Απόφαση 202/1999 του Δημοτικού Συμβουλίου Καρδίτσας ζητείται τροποποίηση του εγκεκριμένου ρυμοτομικού σχεδίου πόλεως Καρδίτσας στο Ο.Τ. 498δ και συγκεκριμένα ο αποχαρακτηρισμός του οικοπέδου, επί της οδού Θεσσαλιώτιδος στην θέση Αγία Παρασκευή, από χώρο Δημοτικού - Νηπιαγωγείου σε χώρο οικοδομήσιμο, σύμφωνα με το τοπογραφικό διάγραμμα που συνοδεύει την απόφαση.

2. Με το αρ. πρωτ. 20/14.9.98 έγγραφο του Νομάρχη Καρδίτσας γνωστοποιείται ότι η απαλλοτρίωση του συγκεκριμένου χώρου δεν περιλαμβάνεται στον πίνακα των αναγκαίων προς απαλλοτρίωση χώρων εκπαίδευσης.

3. Με την από 3.3.99 άποψη της Επιτροπής Σχεδίου πόλης προτείνεται να αποχαρακτηρισθεί ο χώρος από Δημοτικό - Νηπιαγωγείο, σε οικοδομικό τετράγωνο. Κατά την εκτίμηση της Επιτροπής Σχεδίου πόλης η ύπαρξη χαρακτηρισμένου χώρου στο Ο.Τ. Γ 930 των επεκτάσεων Αγίας Παρασκευής σε απόσταση περίπου 350μ. από το ν προτεινόμενο να καταργηθεί, σε συνδυασμό με τα ήδη λειτουργούντα μπορεί να καλύψει τις ανάγκες της περιοχής.

4. Σύμφωνα με την παρ. 4.1 του άρθρου 29 του Ν. 2831/2000 (ΦΕΚ 140/Α) η κατάργηση κοινοχρήστων χώρων δεν επιτρέπεται παρά μόνο όταν γίνεται σε συμμόρφωση Απόφασης του ΣτΕ με την οποία ακυρώνεται η άρνηση της Διοίκησης να άρει την απαλλοτρίωση, αποφασίζουμε:

Την έγκριση της τροποποίησης του ρυμοτομικού σχεδίου Καρδίτσας στο Ο.Τ. 498δ και συγκεκριμένα τον αποχαρακτηρισμό του οικοπέδου ιδιοκτησίας των Παπαθανασίου Δ., Παπαθανασίου Χρ., Παπαθανασίου Αθ., Μανάση Ελ., κληρονόμων Γκάγκα Χρ., Μπράχου Φ. από χώρο Νηπιαγωγείου - Δημοτικού όπως απεικονίζεται στο τοπογραφικό διάγραμμα σε κλ. 1:500 που συνέταξε ο Τοπογράφος Μηχανικός Κων/νος Τσατσαρέλης και το οποίο συνοδεύει την σχετική Απόφαση 202/1999 του Δ.Σ. Καρδίτσας.

Η ισχύς της παρούσας απόφασης αρχίζει από τη δημοσίευσή της στην Εφημερίδα της Κυβερνήσεως.

Η παρούσα απόφαση να δημοσιευθεί στην Εφημερίδα της Κυβερνήσεως.

Λάρισα, 16 Ιουλίου 2002


Ο Γενικός Γραμματέας Περιφέρειας


ΙΩΑΝΝΗΣ ΚΑΡΑΤΖΙΩΤΗΣ


ΤΟΠΟΓΡΑΦΙΚΟ ΔΙΑΓΡΑΜΜΑ ΤΟΥ ΟΤ 498δ

ΓΙΑ ΤΡΟΠΟΠΟΙΗΣΗ–ΑΛΛΑΓΗ ΧΡΗΣΗΣ

ΚΛΙΜΑΚΑ: 1 : 500

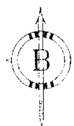

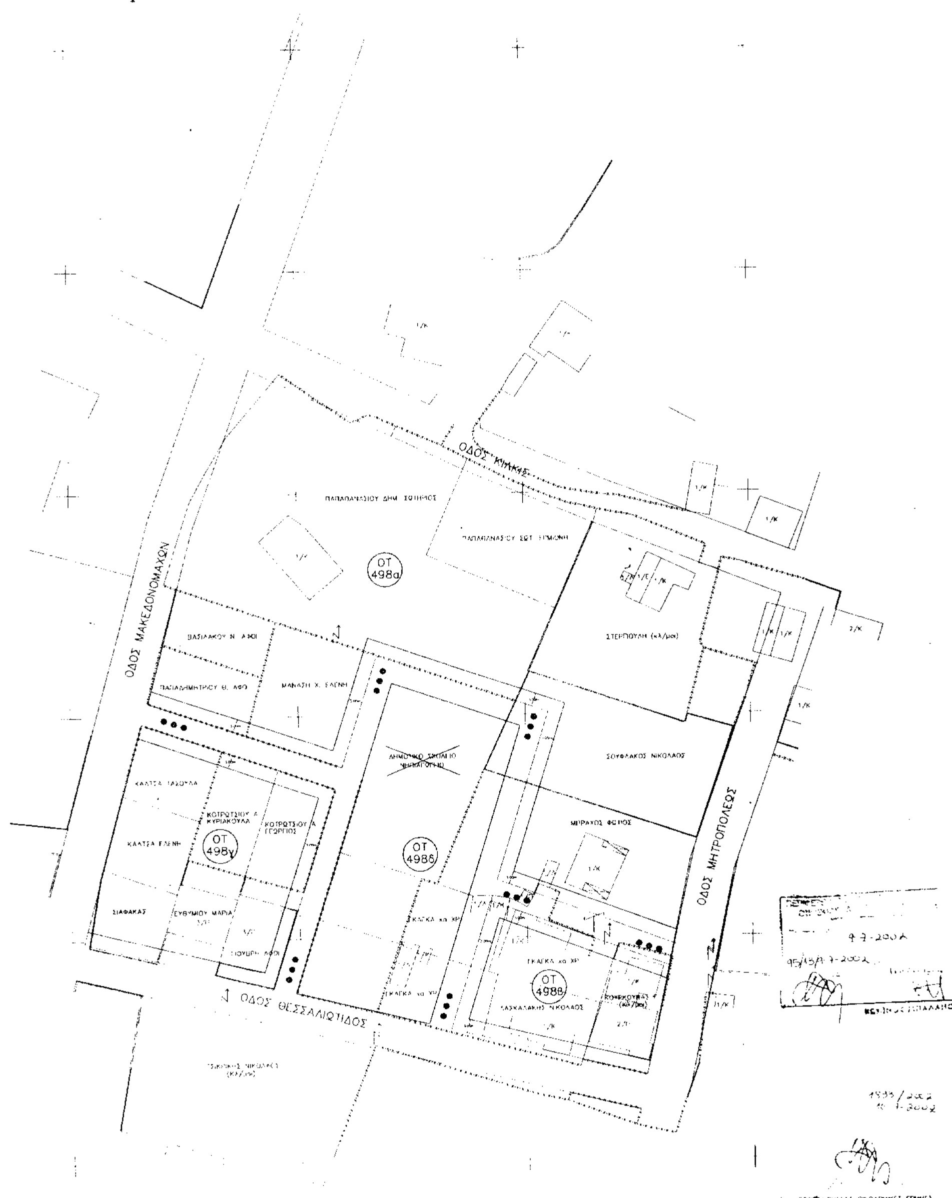

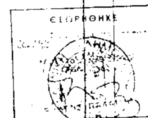

ΚΑΡΔΙΤΣΑ:
Ο ΜΗΧΑΝΙΚΟΣ

Αριθ. 2523 (2)

Τροποποίηση στα Ο.Τ. 393 και 384 Α και 484 του ρυμοτομικού σχεδίου Καρδίτσας.

Ο ΓΕΝΙΚΟΣ ΓΡΑΜΜΑΤΕΑΣ ΠΕΡΙΦΕΡΕΙΑΣ ΘΕΣΣΑΛΙΑΣ

Έχοντας υπόψη :

1. Τις διατάξεις των άρθρων 3 και 70 του Ν.Δ/τος της 17.7.1923 (ΦΕΚ. 228 Α) «Περί σχεδίων πόλεων κ.λπ.» όπως τροποποιήθηκε και συμπληρώθηκε μεταγενέστερα.

2. Τις διάταξες του άρθρου 29 του Ν. 2831/2000 (ΦΕΚ.140Α) «Περί τροποποίησης του Γενικού Οικοδομικού Κανονισμού (Ν. 1577/85) και άλλων διατάξεων».

3. Την απόφαση Νομάρχη από 2188/15.7.1994 (ΦΕΚ 908/Δ12.9.1994) με την οποία αναθεωρήθηκε το ρυμοτομικό σχέδιο του Δήμου Καρδίτσας.

4. Τις Αποφάσεις 79/1999 και 537/2001 του Δημοτικού Συμβουλίου Καρδίτσας.

5. Την αιτιολογική έκθεση του Μηχανικού Τσιμπούκα Κωνσταντίνου.

6. Τη θετική γνωμοδότηση 101/14/23.7.2002 του Περιφερειακού Συμβουλίου Χωροταξίας Οικισμού και Περιβάλλοντος της ΔΙΠΕΧΩ Θεσσαλίας.

7. Το γεγονός ότι από τις κανονιστικές διατάξεις της Απόφασης αυτής δεν προκαλείται δαπάνη εις βάρος του Κρατικού Προϋπολογισμού και του οικείου Δήμου.

ΕΠΕΙΔΗ

Η ζώνη γενικής κατοικίας στα Ο.Τ. 393, 384 Α, και 484 όπως προτείνεται από τη συγκεκριμένη τροποποίηση είναι σύμφωνη με τις κατευθύνσεις του Γενικού Πολεοδομικού Σχεδίου.

Οι θέσεις που προτείνονται για αλλαγή χρήσης γης βρίσκονται μπροστά σε κοινόχρηστους χώρους και εκτιμάται ότι η ανάπτυξη χρήσεων γενικής κατοικίας στους χώρους αυτούς θα βελτιώσει την Πολεοδομική οργάνωση της περιοχής και θα εξυπηρετήσει τους δημότες, αποφασίζουμε:

Την έγκριση της τροποποίησης στα Ο.Τ. 393, 384 Α και 484 του ρυμοτομικού σχεδίου Καρδίτσας όπως φαίνεται στο τοπογραφικό διάγραμμα σε κλίμακα 1:500 που συνέταξε ο Μηχανικός Τσιμπούκας Κωνσταντίνος και το οποίο συνοδεύει την Απόφαση αυτή.

Η ισχύς της παρούσας απόφασης αρχίζει από τη δημοσίευσή της στην Εφημερίδα της Κυβερνήσεως.

Η παρούσα απόφαση να δημοσιευθεί στην Εφημερίδα της Κυβερνήσεως.

Λάρισα, 29 Ιουλίου 2002

Ο Γενικός Γραμματέας Περιφέρειας
ΙΩΑΝΝΗΣ ΚΑΡΑΤΖΙΩΤΗΣ

ΔΙΕΥΘΥΝΣΗ ΠΟΛΕΟΔΟΜΙΑΣ ΝΟΜΑΡΧΙΑ ΚΑΡΔΙΤΣΑΣ

ΤΟΠΟΓΡΑΦΙΚΟ ΔΙΑΓΡΑΜΜΑ

ΔΗΜΟΣ ΚΑΡΔΙΤΣΑΣ
ΠΕΡΙΟΧΗ ΑΓΙΟΥ ΝΙΚΟΛΑΟΥ
(ΑΝΑΘΕΩΡΗΣΗΣ ΣΧΕΔΙΟΥ)
ΠΡΟΤΕΙΝΟΜΕΝΗ ΤΡΟΠΟΠΟΙΗΣΗ ΧΡΗΣΕΩΝ ΓΗΣ
ΣΤΑ ΟΤ 384α, 393, 484

ΠΕΡΙΦΕΡΕΙΑΚΟ ΣΥΜΒΟΥΛΙΟ ΧΩΡΟΤΑΞΙΑΣ ΟΙΚΙΣΜΟΥ & ΠΕΡΙΒΑΛΛΟΝΤΟΣ
Το παρόν ... εξετάσθηκε από το Π.Σ.Χ.Ο.Π. ... 23-07-2002
και εγκρ... την υπ' αριθμ. 12/14/23-7-02 ... του.
ΠΡΟΕΔΡΟΣ ΓΡΑΜΜΑΤΕΑΣ
ΧΡ. ΜΠΟΜΠΟΡΙΔΗΣ [redacted] ΜΠΑΛΑΝΟΣ

ΠΕΡΙΦΕΡΕΙΑ ΘΕΣΣΑΛΙΑΣ
ΔΙΕΥΘΥΝΣΗ ΠΕΡΙΒΑΛΛΟΝΤΟΣ ΚΑΙ ΧΩΡΟΤΑΞΙΑΣ
ΕΓΚΡΙΝΕΤΑΙ
ΑΠΟΦΑΣΗ 2523
Λάρισα 29-8-2002
ΜΕ Ε.Γ.Γ.
Ο ΠΡΟΙΣΤΑΜΕΝΟΣ
ΧΡ. ΜΠΟΜΠΟΡΙΔΗΣ

Ο.Τ. 431α
III
Ο.Τ. 431γ
ΚΧ
Ο.Τ. 394
Ο.Τ. 443β
Ο.Τ. 432
Ο.Τ. 433
Ο.Τ. 393
Ο.Τ. 392
Ο.Τ. 443α
Κ.Χ.
ΚΧΠ
Ο.Τ. 484
Ο.Τ. 385
Ο.Τ. 442
Ο.Τ. 384α
Ο.Τ. 38
Ο.Τ. 435
Ο.Τ. 384β
ΝΗΠΙΑΓΩΓΕΙΟ
Ο.Τ. 383
Ο.Τ. 440
Ο.Τ. 441
Ο.Τ. 436
Ο.Τ. 387

Ελληνικο DATUM
Εγκαρσια Μερκατορικη προβολη 3°
Κεντρικος μεσημβρινος λ=0° απ' Αθηνα
Ο περιμετρικος τετραγωνισμος του διαγραμματος
ειναι της προβολης ΗΑΤΤ του κεντρου φυλλου
με φ= και λ= απ' Αθηνα

Κλιμακα 1:1000


ΕΘΝΙΚΟ ΤΥΠΟΓΡΑΦΕΙΟ
Για τεχνικούς λόγους στο σχεδιάγραμμα έγινε σμίκρυνση κατά ποσοστό 34%

ΝΟΜΟ
ΔΗΜΟ
Μεθοδος
Φωτοληψ
Χρονος

ΠΕΡΙΦΕΡΕΙΑ ΘΕΣΣΑΛΙΑΣ
ΔΙΕΥΘΥΝΣΗ ΠΕΡΙΒΑΛΛΟΝΤΟΣ
ΚΑΙ ΧΩΡΟΤΑΞΙΑΣ
ΕΓΚΡΙΝΕΤΑΙ
ΑΠΟΦΑΣΗ ..2643......
Λάρισα ..29-2-2002
ΜΕ Ε.Γ.Γ.
Ο ΠΡΟΪΣΤΑΜΕΝΟΣ

Ο.Τ. 392
ΙΙΙα
Ο.Τ. 391
Ο.Τ. 385
Ο.Τ. 390
Ο.Τ. 386
Ο.Τ. 389
Ο.Τ. 387
Ο.Τ. 388

ΝΟΜΟΣ	23	ΚΑΡΔΙΤΣΑΣ	
ΔΗΜΟΣ	001	ΚΑΡΔΙΤΣΑΣ	
Μεθοδος συνταξης		Τοπογραφικα στοιχεια	Φωτογραμμετρικα
		Συμπληρωση-Διορθωση	Επιγεια
Φωτοληψια		20 - 4 - 77	ο Μελετητης
Χρονος συνταξης		1986	Κ.ΤΣΑΤΣΑΡΕΛΗΣ

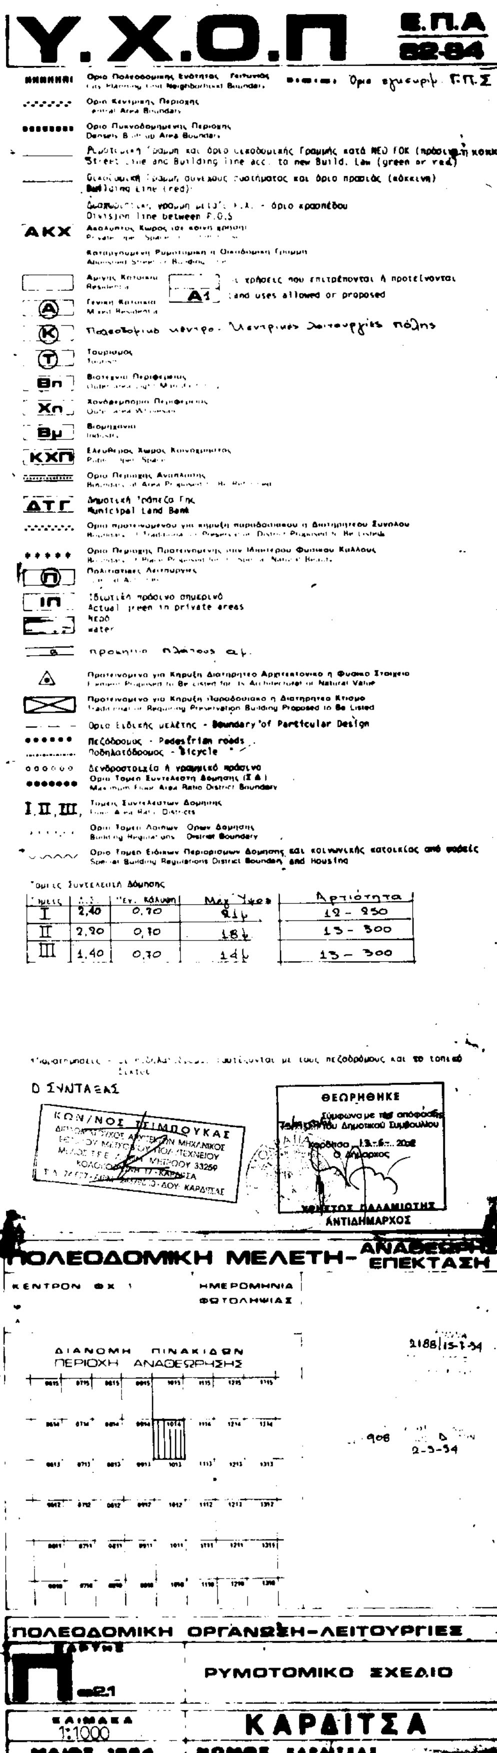

Τομείς	Σ.Δ.	Μεγ. Κάλυψη	Μεγ. Ύψος	Αρτιότητα
Ι	2,40	0,70	21μ	12 - 250
ΙΙ	2,20	0,70	18μ	13 - 300
ΙΙΙ	1,40	0,70	14μ	13 - 300

Αριθ. 2160 (3)

Τροποποίηση Σχεδίου Πόλης στο Ο.Τ. 124, Δήμου Αλμυρού, για την κατάργηση τμήματος κοινοχρήστου χώρου.

Ο ΓΕΝΙΚΟΣ ΓΡΑΜΜΑΤΕΑΣ ΠΕΡΙΦΕΡΕΙΑΣ ΘΕΣΣΑΛΙΑΣ

Έχοντας υπόψη:

1. Τις διατάξεις των άρθρων 3 και 70 του Ν.Δ/τος της 17.7.1923 (ΦΕΚ. 228 Α) «Περί σχεδίων πόλεων κ.λπ.» όπως τροποποιήθηκε και συμπληρώθηκε μεταγενέστερα.

2. Τις διατάξεις του άρθρου 29 του Ν. 2831/2000 (ΦΕΚ.140Α) «Περί τροποποίησης του Γενικού Οικοδομικού Κανονισμού (Ν. 1577/85) και άλλων διατάξεων».

3. Το Β.Δ. 23/3/48 (ΦΕΚ 90 Α715.4.1948) «Περί Εγκρίσεως του Πολεοδομικού Σχεδίου Αλμυρού (Μαγνησίας)».

4. Το Π.Δ. 18.3.97 (ΦΕΚ 316 Δ721.4.1997) «Περί Εγκρίσεως της Πολεοδομικής Μελέτης Τμημάτων του Οικισμού Αλμυρού του Δήμου Αλμυρού (Ν. Μαγνησίας)».

5. Την Απόφαση 56/2002 του Δημοτικού Συμβουλίου Αλμυρού και το γεγονός ότι κατά της παραπάνω Απόφασης δεν υπήρξαν ασκηθείσες ενστάσεις.

6. Την κατά πλειοψηφία θετική γνωμοδότηση 91/13/9.7.2002 του Περιφερειακού Συμβουλίου Χωροταξίας Οικισμού και Περιβάλλοντος της ΔΙ.ΠΕ.ΧΩ. Θεσσαλίας.

7. Το γεγονός ότι από τις κανονιστικές διατάξεις αυτής της Απόφασης δεν προκαλείται δαπάνη σε βάρος του κρατικού προϋπολογισμού και του οικείου Δήμου.

ΕΠΕΙΔΗ

1. Με την 56/2002 απόφαση του Δ.Σ. Αλμυρού ζητείται τροποποίηση του σχεδίου πόλης, στην διασταύρωση των οδών Βασ. Κων/νου και Θερμοπυλών, στο Ο.Τ. 124 του Δήμου Αλμυρού. Με την προτεινόμενη τροποποίηση ζητείται η κατάργηση της ισχύουσας οικοδομικής γραμμής και η δημιουργία νέας οικοδομικής γραμμής στο περίγραμμα της υπάρχουσας οικοδομής, ιδιοκτησίας του Αθανασίου Γεωργατζοπούλου και της Γεωργίας χας Γαρ. Γεωργατζοπούλου, όπως απεικονίζεται στο τοπογραφικό διάγραμμα που συνοδεύει την σχετική Απόφαση 56/2002 του Δ.Σ. Αλμυρού.

2. Πρόκειται για τριώροφη οικοδομή που ανεγέρθηκε νόμιμα με την οικοδομική άδεια 881/82 μετά την τήρηση της διαδικασίας χορήγησης οικοδομικής άδειας επί ρυμοτομούμενου ακινήτου, αποφασίζουμε:

Την έγκριση της τροποποίησης του ρυμοτομικού σχεδίου Αλμυρού στο Ο.Τ. 124, στην διασταύρωση των οδών Βασ. Κων/νου και Θερμοπυλών. Με την προτεινόμενη τροποποίηση ζητείται η κατάργηση της ισχύουσας οικοδομικής γραμμής και η δημιουργία νέας οικοδομικής γραμμής στο περίγραμμα της υπάρχουσας οικοδομής ιδιοκτησίας του Αθανασίου Γεωργατζοπούλου όπως απεικονίζεται στο τοπογραφικό διάγραμμα σε κλίμακα 1:500 που συνέταξε ο Τεχνολόγος Πολιτικός Μηχανικός Κων/νος Μάμουρσς και το οποίο συνοδεύει την σχετική Απόφαση 56/2002 του Δ.Σ. Αλμυρού.


Η ισχύς της παρούσας απόφασης αρχίζει από τη δημοσίευσή της στην Εφημερίδα της Κυβερνήσεως.

Η παρούσα απόφαση να δημοσιευθεί στην Εφημερίδα της Κυβερνήσεως.


Λάρισα, 16 Ιουλίου 2002

Ο Γενικός Γραμματέας Περιφέρειας
ΙΩΑΝΝΗΣ ΚΑΡΑΤΖΙΩΤΗΣ



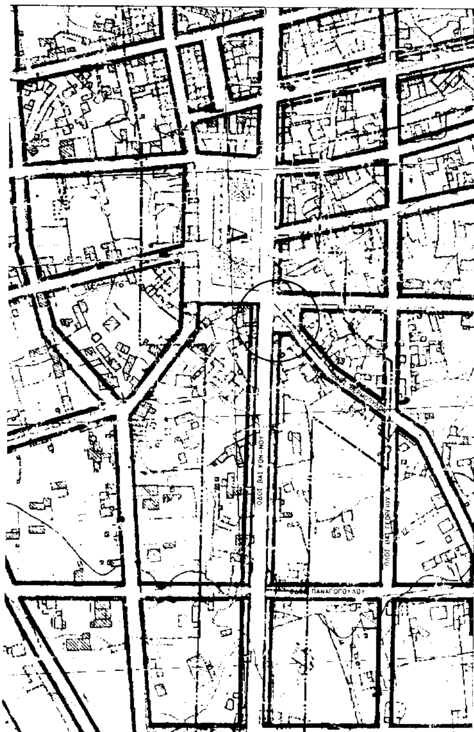

ΑΠΟΣΠΑΣΜΑ ΡΥΜΟΤΟΜΙΚΟΥ ΣΧΕΔΙΟΥ ΠΟΛΕΩΣ ΑΛΜΥΡΟΥ
ΚΛΙΜΑΚΑ 1:2000

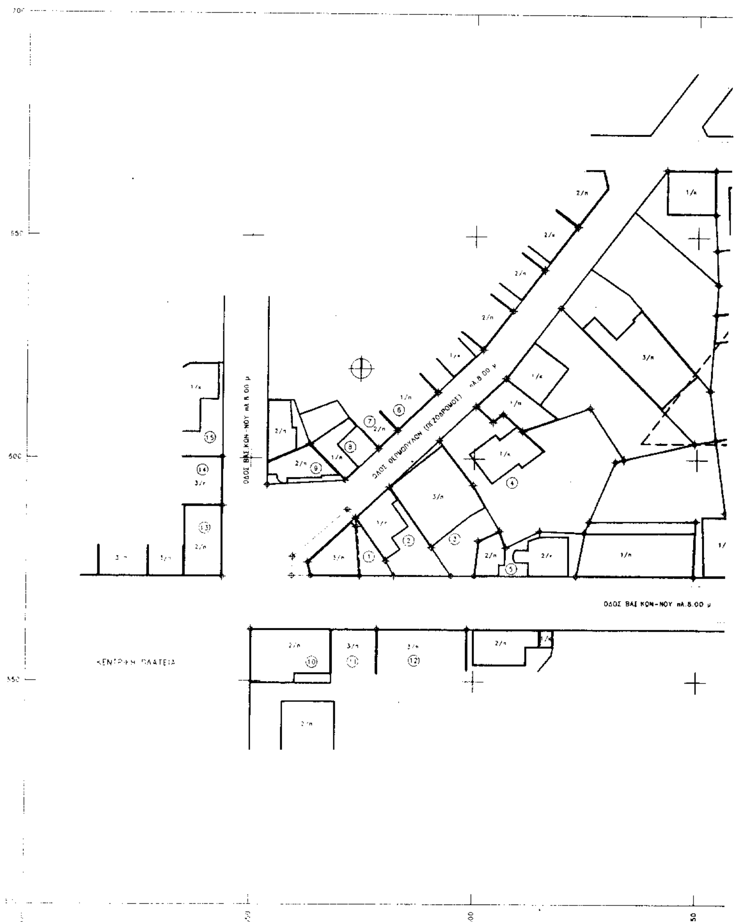




ΥΠΟΜΝΗΜΑ

Οροι Δομησης [Β.Δ.23.3.48 ΦΕΚ 90Α']

κανονας (Α' Ζωνη)	παρεκκλιση προ του 1985	παρεκκλιση προ του 1950	κανονας (Β' Ζωνη)
Π=10 μ	Π=7 μ	Π=5 μ	Π=14 μ
Ε=200 μ2	Ε=70 μ2	Ε=40 μ2	Ε=250 μ2
Κ=70 %			Κ=70 %
Σ.Δ.=1.60			Σ.Δ.=1.00
Η=12.00 μ			Η=9.00 μ
Δ=3.00+0.10•Η			Δ=3.00+0.10•Η
Σ.Ο.=4•Σ.Δ.+2•Σ.Δ./ν οροφ.			Σ.Ο.=4•Σ.Δ.+2•Σ.Δ./ν οροφ.
Τομεας : Ι			Τομεας : ΙΙ
Ζωνη : Α			Ζωνη : Β

ΠΙΝΑΚΑΣ ΙΔΙΟΚΤΗΤΩΝ

1. ΓΕΩΡΓΑΤΖΟΠΟΥΛΟΣ ΑΘΑΝΑΣΙΟΣ και ΓΕΩΡΓΙΑ
2. ΜΠΕΛΙΚΑΙΔΗΣ ΧΑΡΑΛΑΜΠΟΣ
3. ΜΑΜΟΥΡΑΣ ΚΩΝ.-ΒΟΥΛΓΑΡΗΣ ΧΡ.-ΜΑΚΡΗΣ ΝΙΚΟΣ-ΚΕΚΑΓΙΑ ΠΕΛΑΓΙΑ
4. ΞΥΔΗ ΓΕΩΡΓΙΑ
5. ΜΑΚΑΝΙΚΑΣ ΙΩΑΝΝΗΣ
6. ΝΤΙΒΑΝΙΔΗΣ ΑΠΟΣΤΟΛΟΣ
7. ΠΛΑΤΗ ΑΝΔΡΟΜΑΧΗ
8. κληρ. ΠΑΝΤΕΛΗ ΚΩΝ-ΝΟΥ
9. ΠΑΠΣΤΕΡΓΙΟΥ ΑΛΕΚΟΣ
10. ΓΕΩΡΓΑΤΖΟΠΟΥΛΟΣ ΑΘΑΝΑΣΙΟΣ και ΓΕΩΡΓΙΑ,ΣΑΛΑΤΑΣ ΑΠΟΣΤΟΛΟΣ
11. ΠΑΥΛΙΔΗΣ ΧΡΙΣΤΟΦΟΡΟΣ
12. ΚΡΙΚΕΛΑΣ ΔΗΜΗΤΡΙΟΣ
13. κληρ. ΔΕΛΗΜΙΚΟΠΟΥΛΟΥ ΑΘΑΝΑΣΙΟΥ
14. ΓΚΑΤΖΗΣ ΧΡΗΣΤΟΣ
15. ΓΚΑΤΖΗ ΕΥΑΓΓΕΛΙΑ

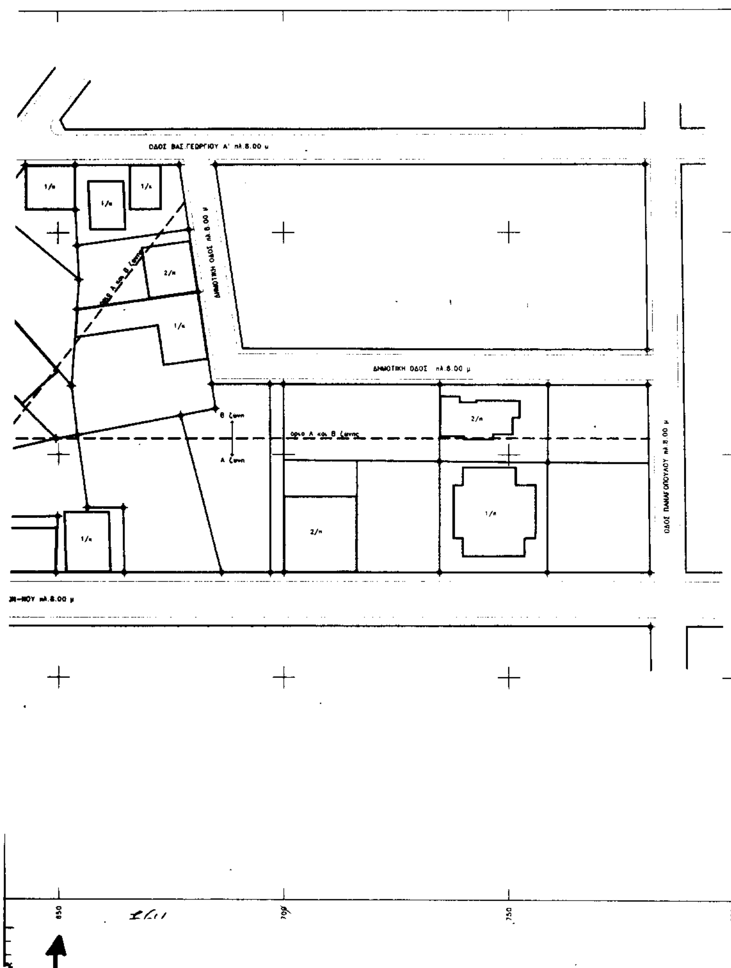

— — — — — : ΚΑΤΑΡΓΟΥΜΕΝΗ ΟΙΚ.ΓΡΑΜΜΗ

———— : ΠΡΟΤΕΙΝΟΜΕΝΗ ΟΙΚ.ΓΡΑΜΜΗ

9-7-2002

91/13/9-7-2002

2160/2002
16-7-2002

ΧΡ. ΜΠΟΜΠΟΡΙΔΗΣ

ΕΘΝΙΚΟ ΤΥΠΟΓΡΑΦΕΙΟ

Θεωρήθηκε
Ο Δήμαρχος Αλμυρού

ΣΤΕΡΓΙΟΣ ΚΩΝ. ΓΕΩΡΓΑΚΗΣ
ΔΗΜΑΡΧΟΣ ΑΛΜΥΡΟΥ

ΤΕΧΝΙΚΟ ΓΡΑΦΕΙΟ
ΚΩΝ-ΝΟΥ ΧΡ.ΜΑΜΟΥΡΑ

Βασ. Κωνσταντίνου 130 - Αλμυρός
τηλ. 0422.22900

εργοδοτης	ΔΗΜΟΣ ΑΛΜΥΡΟΥ ΜΑΓΝΗΣΙΑΣ
εργο	ΤΡΟΠΟΠΟΙΗΣΗ ΤΟΥ ΕΓΚΕΚΡΙΜΜΕΝΟΥ ΣΧΕΔΙΟΥ ΠΟΛΕΩΣ ΑΛΜΥΡΟΥ ΣΤΟ Ο.Τ. ΜΕΤΑΞΥ ΤΩΝ ΟΔΩΝ: ΒΑΣ.ΚΩΝ-ΝΟΥ-ΘΕΡΜΟΠΥΛΩΝ-ΒΑΣ.ΓΕΩΡΓΙΟΥ Α'--ΔΗΜΟΤΙΚΗΣ ΟΔΟΥ - ΠΑΝΑΓΟΠΟΥΛΟΥ
τοποθεσια	ΑΛΜΥΡΟΣ ΜΑΓΝΗΣΙΑΣ
θεμα σχεδιου	ΤΟΠΟΓΡΑΦΙΚΟ ΔΙΑΓΡΑΜΜΑ
αριθμος σχεδιου	Τ1
κλιμακες	1:500
ημερομηνια	ΦΕΒΡΟΥΑΡΙΟΣ 2002
κωδικος	
σφραγιδα - υπογραφη	ΚΩΝ. ΧΡ. ΜΑΜΟΥΡΑΣ